


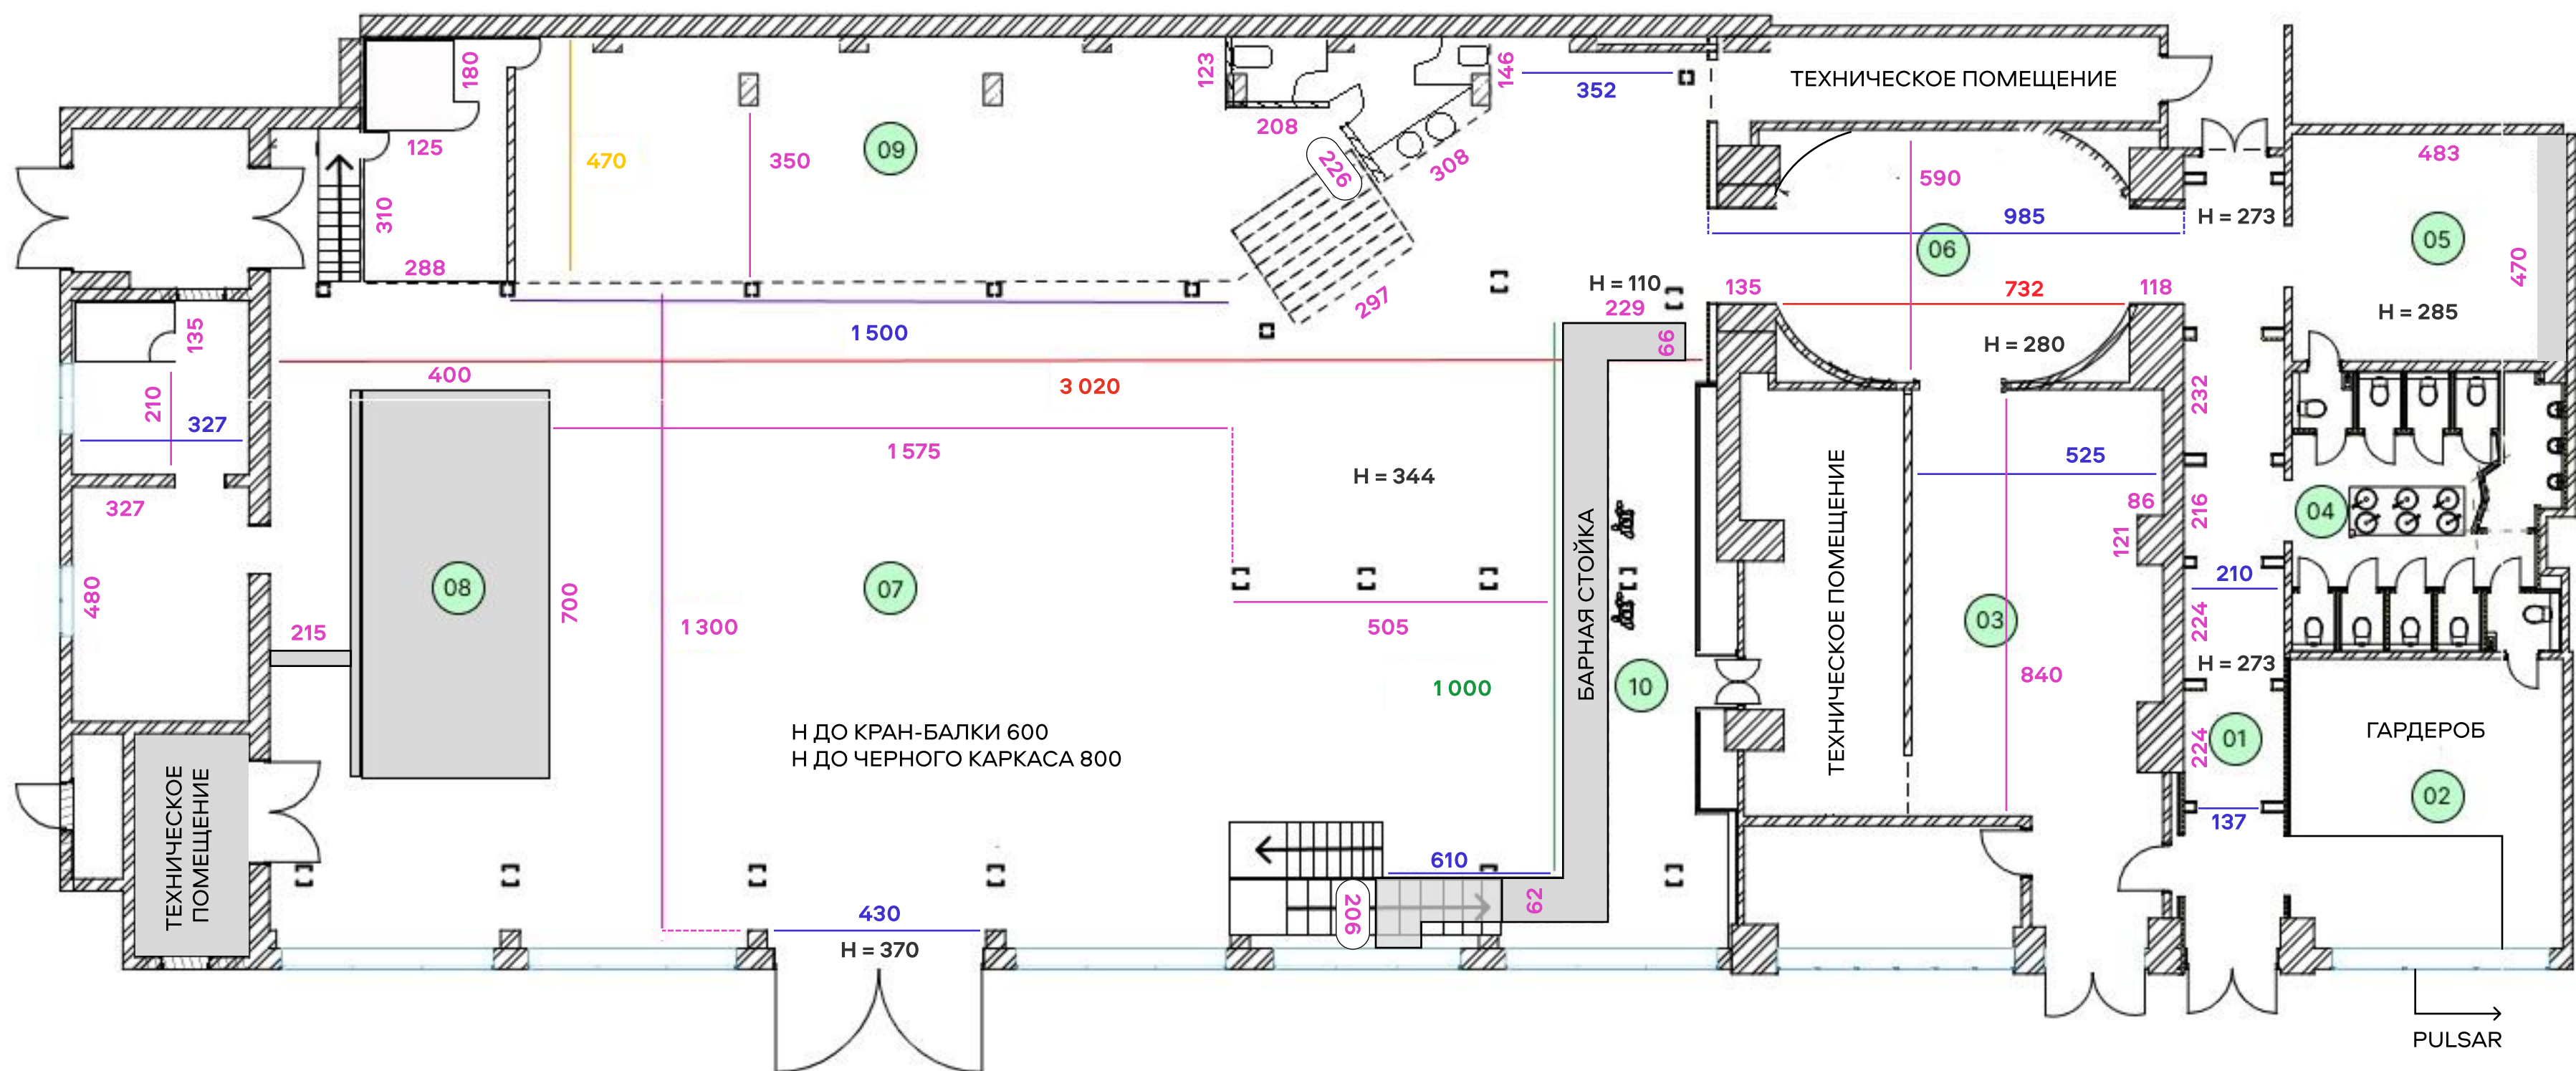

Высота зала до направляющей кран-балки 7метров
 Высота зала до черного перекрытия крыши 10 метров

экспликация помещений		
N	наименование	площадь, м
01	коридор вход	36,38
02	гардероб	34,92
03	кухня	36
04	СУ	31,56
05	помещение 1	25,99
06	коридор 2	38,98
07	зал	407,23
08	сцена	28
09	VIP	80
10	бар	29,68
11	балкон	104

